


1 PLANTA BAIXA
1 : 150

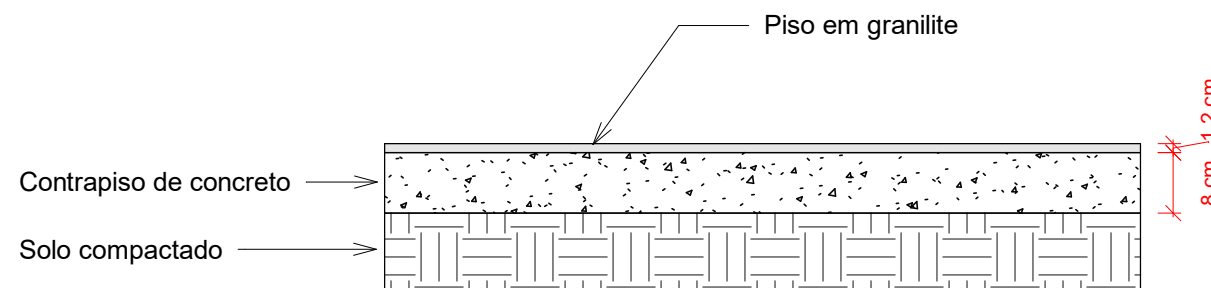

NOTAS:

- PREVIAMENTE À CONCRETAGEM DO PISO, DEVERÁ SER EXECUTADO A COMPACTAÇÃO DO SUBLEITO COM PLACA VIBRATÓRIA;
- OS TUBOS DE ENCAIXE GALVANIZADOS DEVERÃO SER DISPOSTOS PREVIAMENTE À CONCRETAGEM;
- CONTRAPISO DE CONCRETO FCK = 15 Mpa TRAÇO 1:3:4 (CIMENTO:AREIA:BRITA:) COM ESPESURA DE 8,00 cm;
- PISO EM GRANILITE COM 1,2 cm DE ESPESURA EM JUNTAS DE DILATAÇÃO 1,00 X 1,00 m.

PROPRIETÁRIO: Prefeitura Municipal de Cerro Corá
RESP. TÉCNICO: Gustavo Douglas Bezerra Silva
CREA: 2121112308RN
ENDEREÇO: Rua Gracindo Deitado, 400, Cerro Corá - RN



PLANTA BAIXA

PROJETO: Implantação de Piso do Ginásio Poliesportivo José Julião Neto

CLIENTE: Prefeitura Municipal de Cerro Corá

ESCALA: 1/100

VERSÃO: 01

DATA: Março/2023

DESENHO: Gustavo Douglas

PRANCHA:

01/01